


LEGENDA

- EXISTENTE
- A CONSTRUIR
- A DEMOLIR

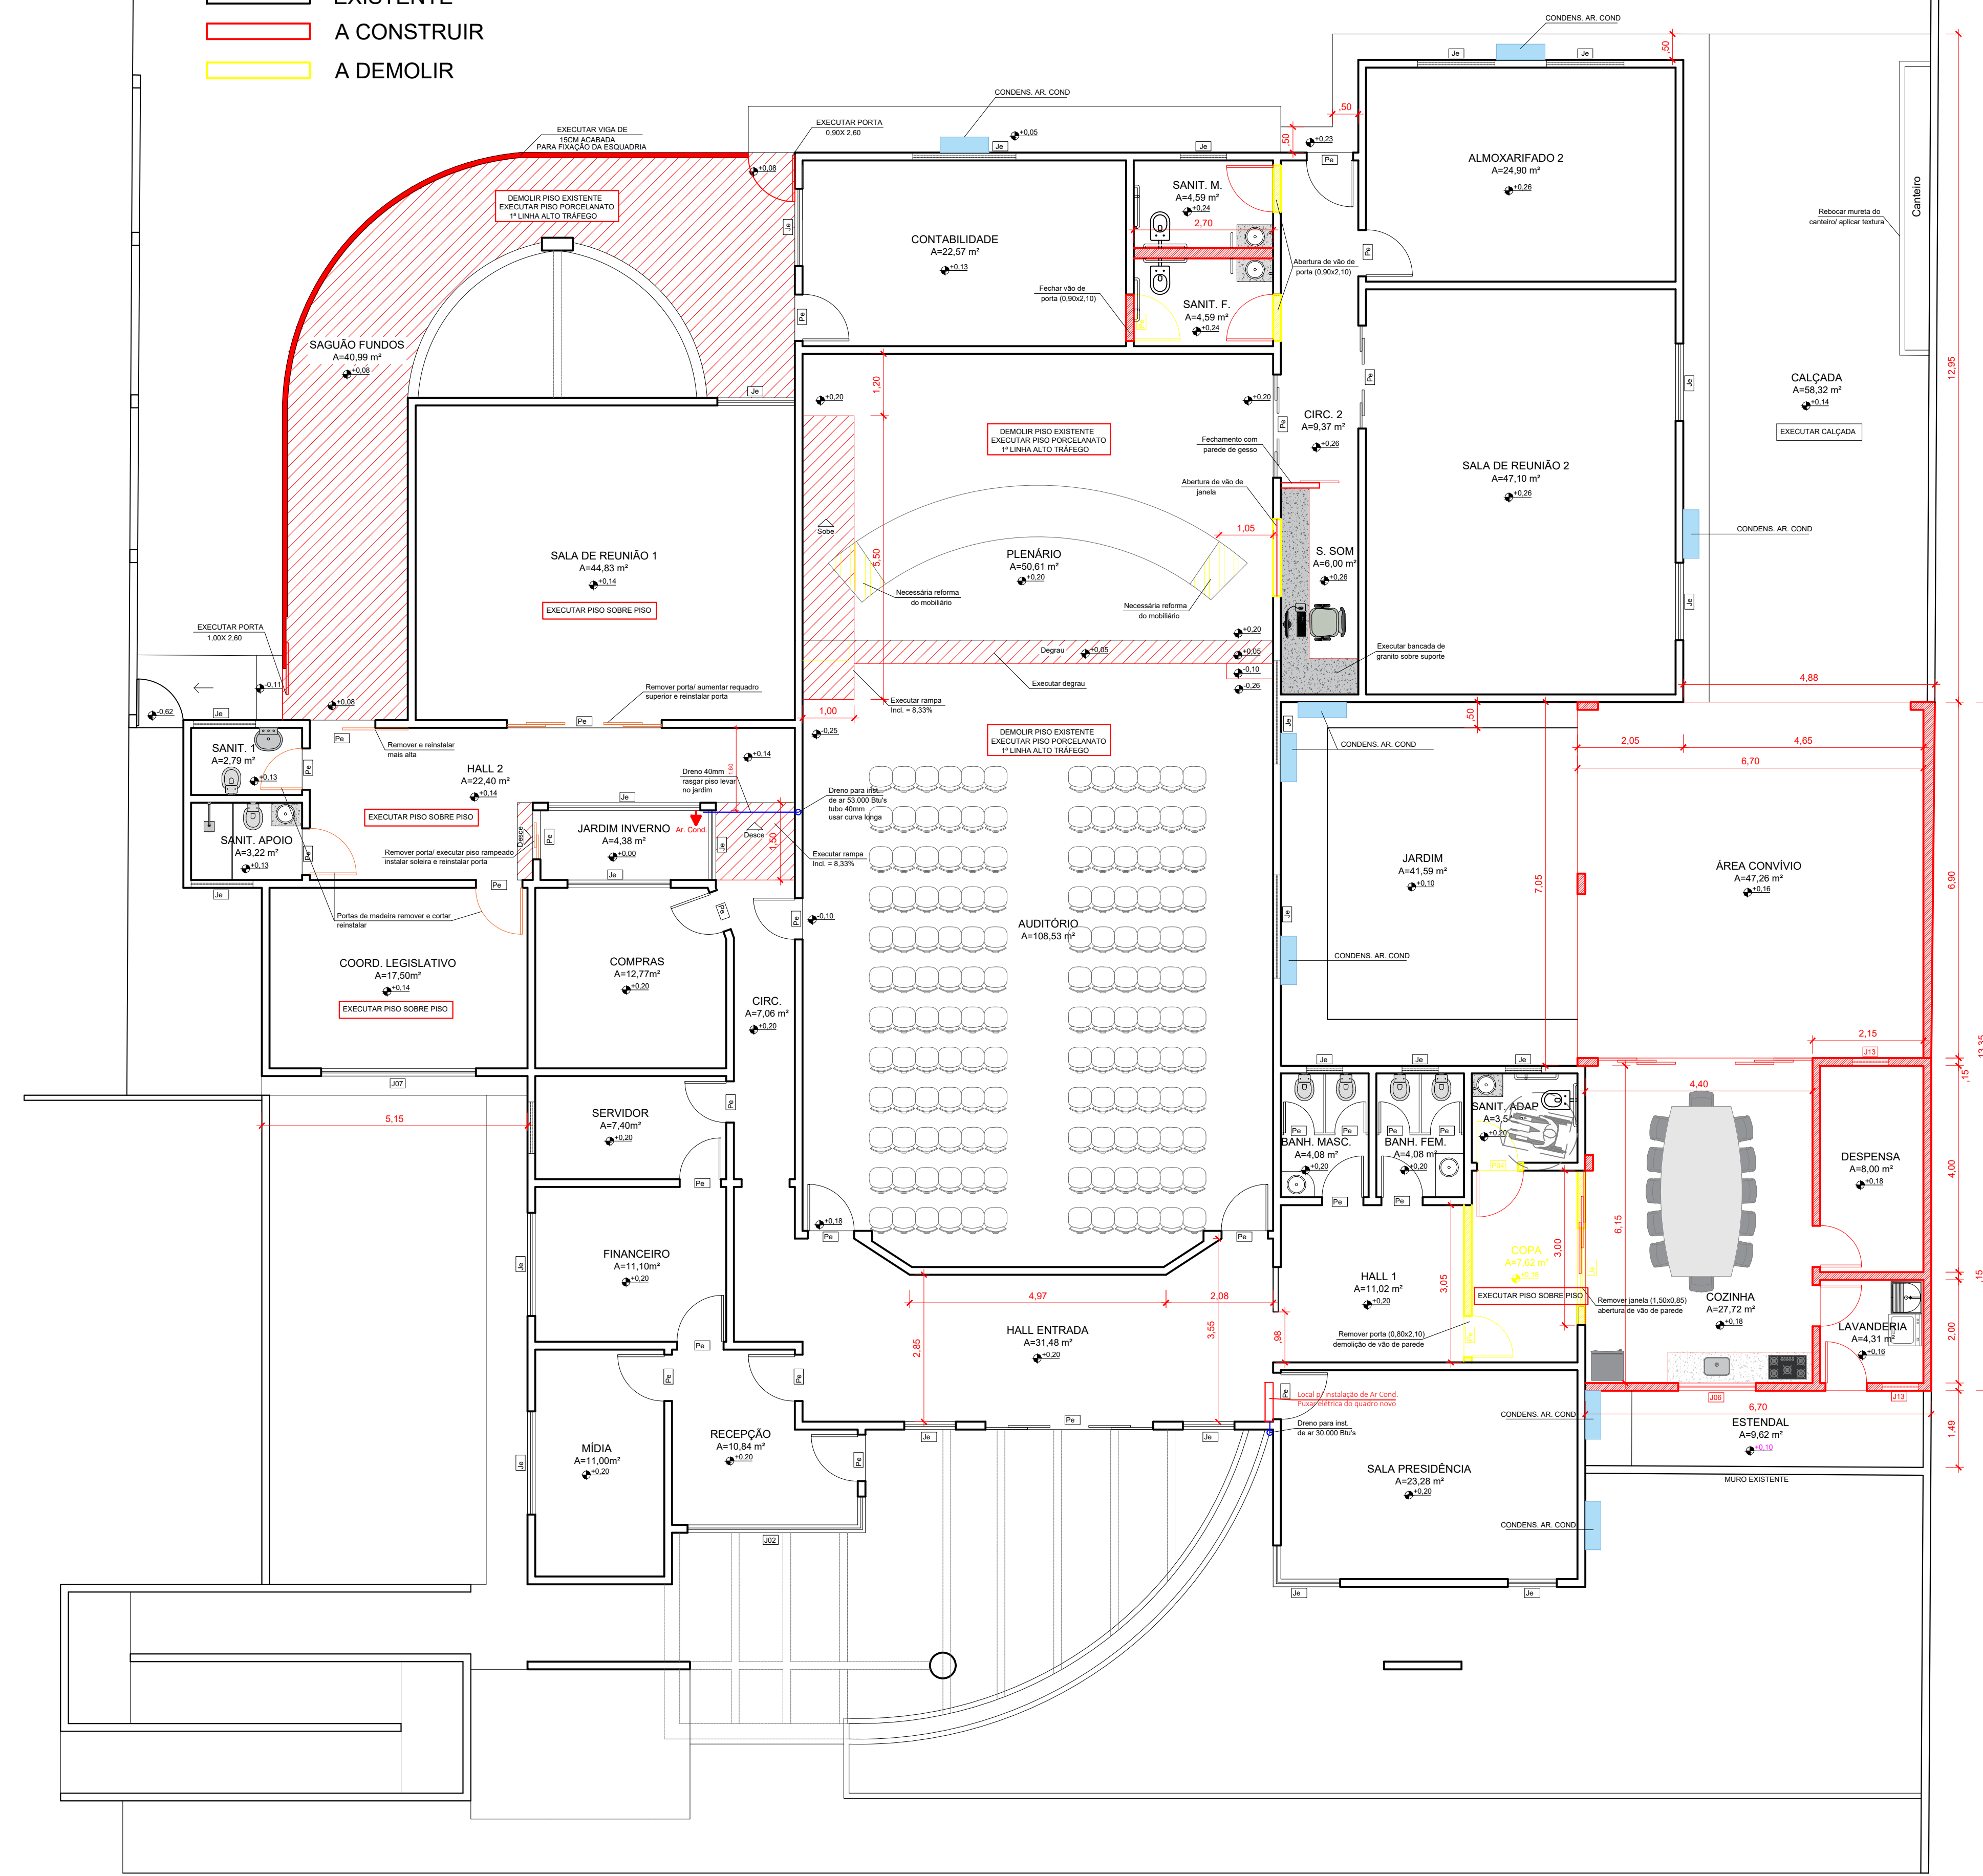


PLANTA CONSTRUÇÃO/DEMOLIÇÃO
ESC. 1:75



PLANTA INTERVENÇÃO - PISOS
ESC. 1:150

- LEGENDA
- SUBSTITUIÇÃO DE PISO
 - PISO NOVO - AMPLIAÇÃO
 - LOCAL A EXECUTAR CALÇADA
 - PAREDES A REPINTAR
 - APLICAÇÃO TEXTURA PARTE BAIXA

NOTAS:

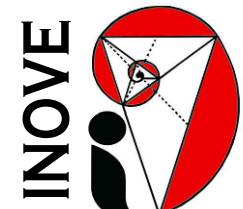

INOVE
ARQUITETURA E ENGENHARIA

AV. GUARANTÁ, 4265 - COTREL
GUARANTÁ DO NORTE - MT
CONTATOS: (66) 9 9976-5539 / 9 901-3748
E-mail: arquiteturai9@hotmail.com

TIPO DE OBRA : OBRA PÚBLICA
MODALIDADE : REFORMA E AMPLIAÇÃO
LOCAL : AV. AYRTON SENNA, LOTE 01, QUADRA 36
SETOR III - NOVO MUNDO - MT

PROPRIETÁRIO : CÂMARA MUNICIPAL DE NOVO MUNDO/MT
CNPJ 01.623.513/0001-11

AUTOR DO PROJETO : FABIANA DE DAVID
ARQ^{TE} E URB^{PL} - CAU 444114-7

RESP. TÉCNICO : _____

ASSUNTO : PLANTA CONSTRUÇÃO/DEMOLIÇÃO
PLANTA INTERVENÇÃO-PISOS

ÁREAS:	ÁREA TOTAL:	608,39 m²	FOLHA Nº:
	AMPLIAÇÃO:	91,04 m²	ARQUI
	TERRENO:	1.574,97 m²	02/05

TAXA DE OCUPAÇÃO:	TAXA PERMEÁVEL:	ESCALA:	DATA:	DESENHO:
44,43%	55,57%	INDICADAS	OUTUBRO/2025	FABIANA

APROVAÇÃO: _____

PROJETO ARQUITETÔNICO