



CABEAMENTO INTERNET/SOM/HDMI
ESC. 1:75

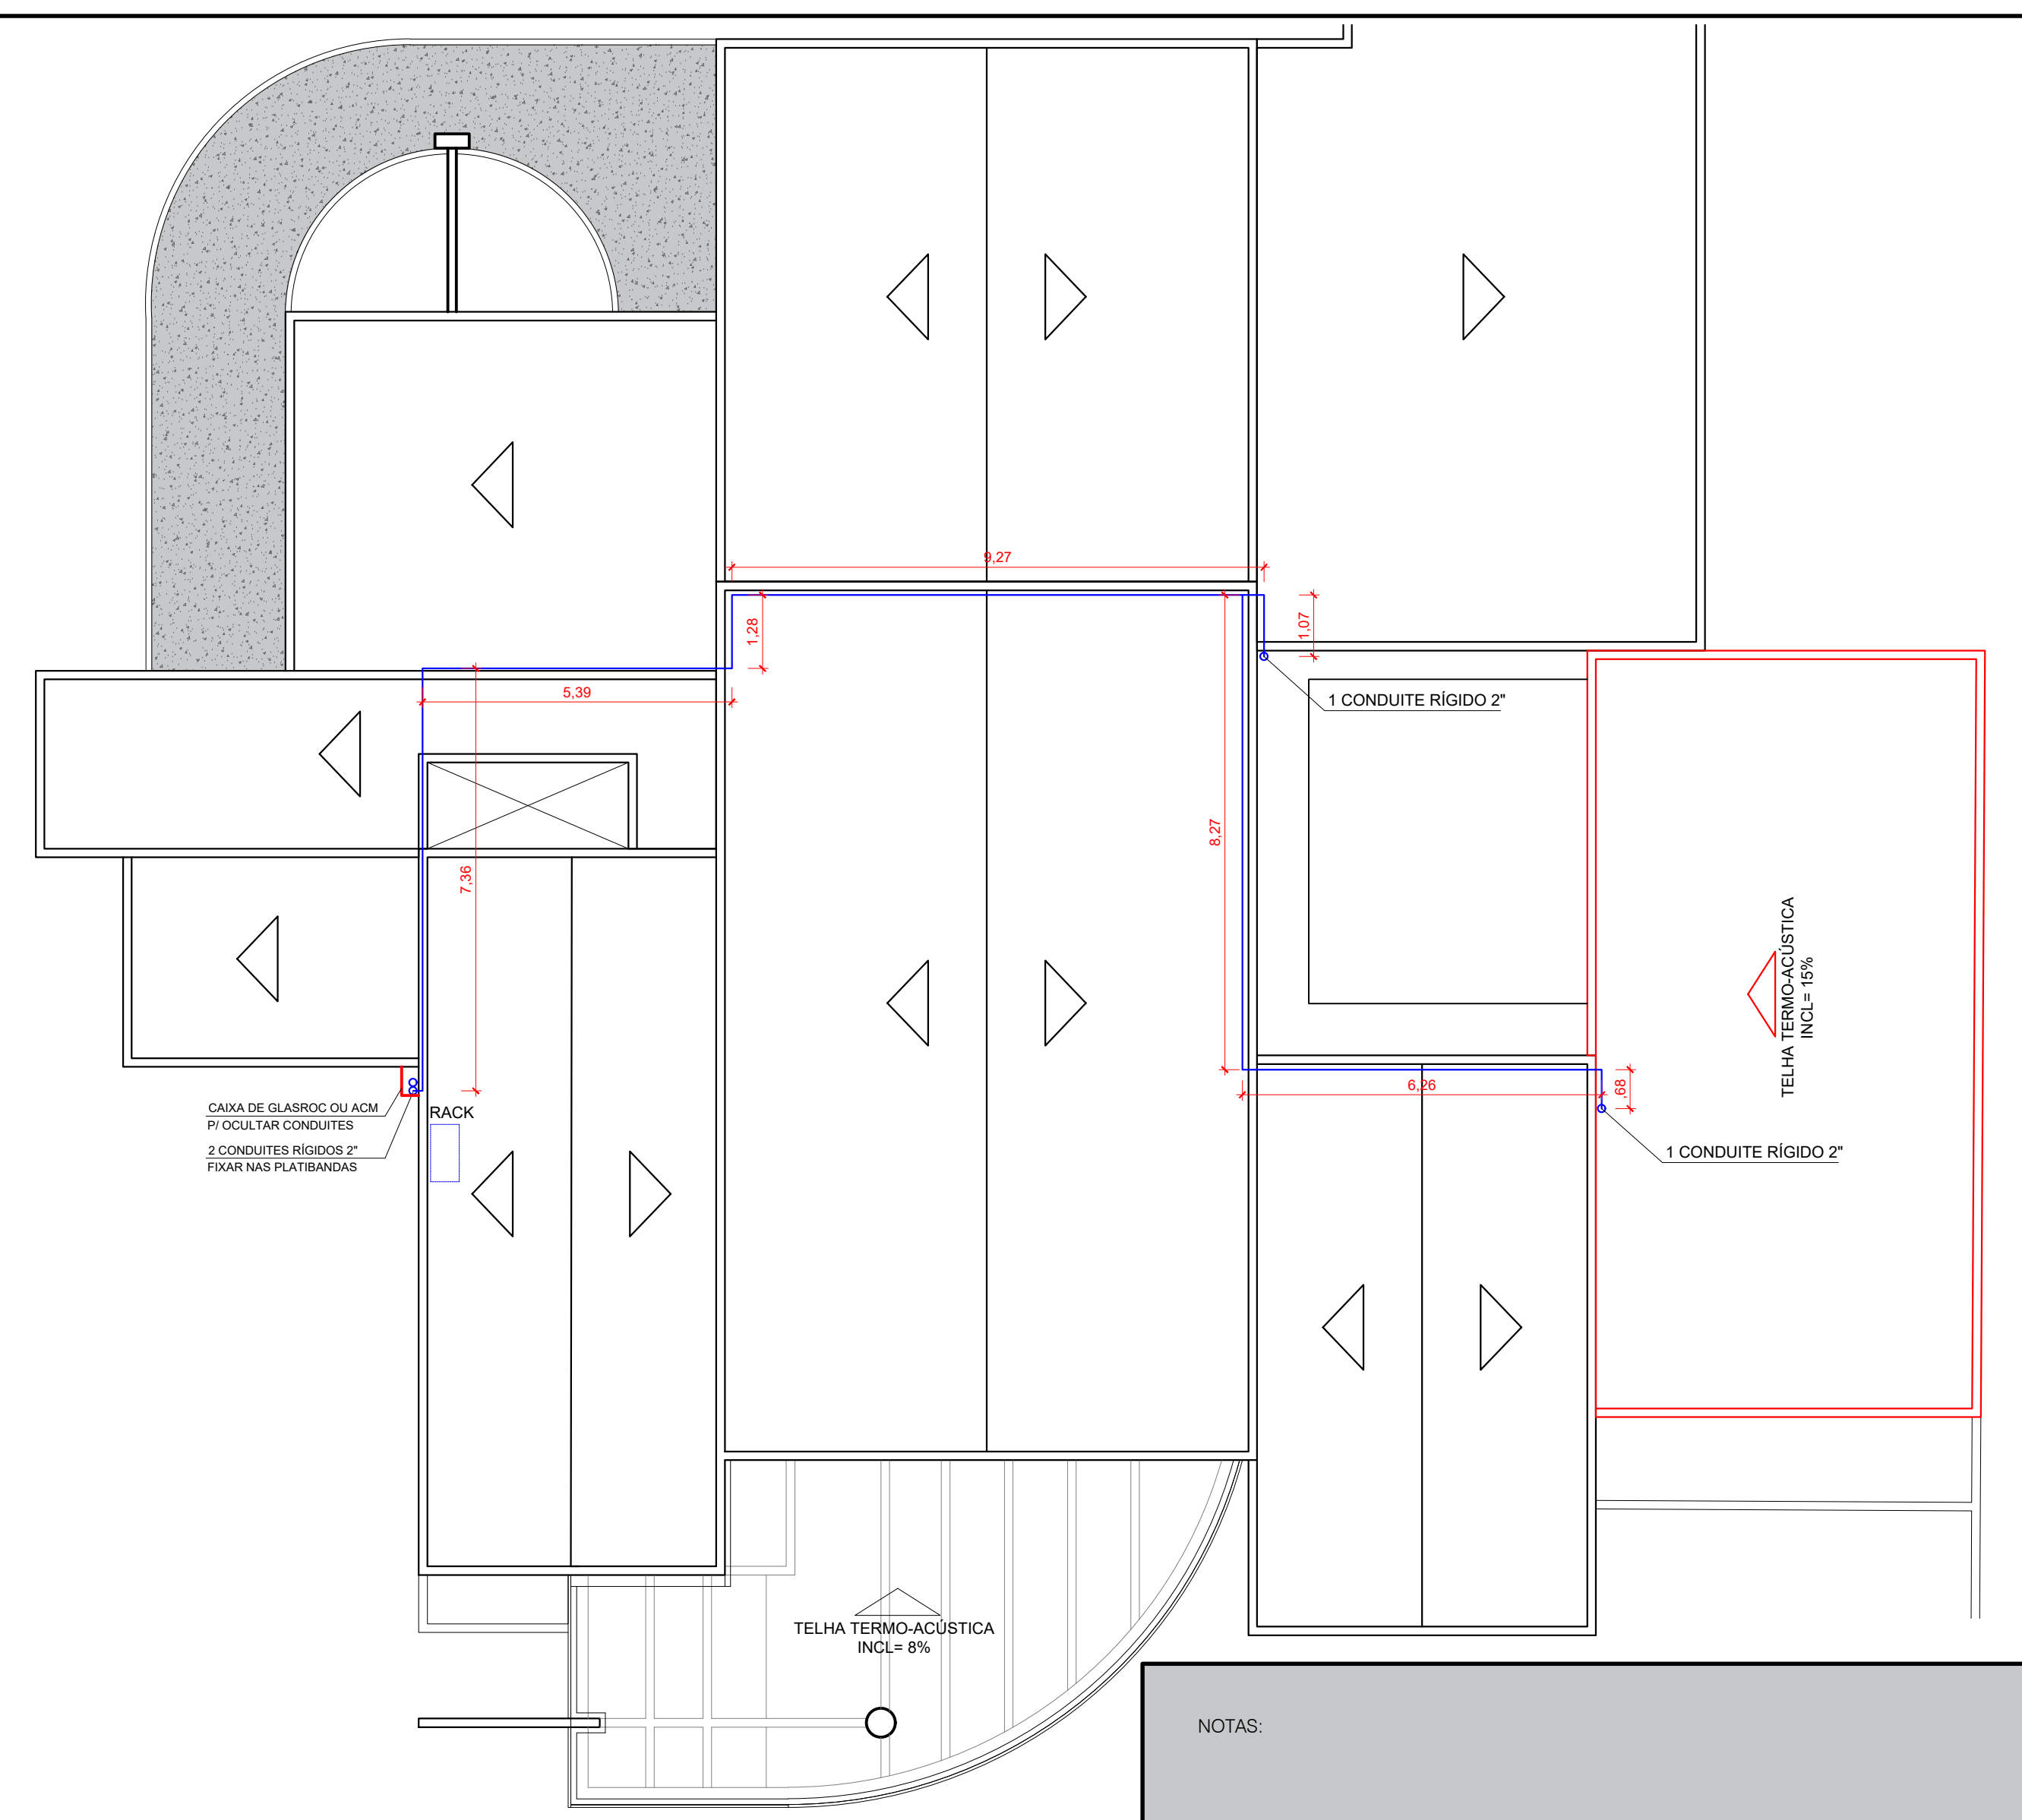

REDE ESTRUTURADA INTERNET
ESC. 1:100

NOTAS:

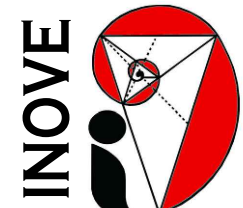

INOVE ARQUITETURA E ENGENHARIA
AV. GUARANTÁ, 4265 - COTREL
GUARANTÁ DO NORTE - MT
CONTATOS: (66) 9 9976-5539 / 9 9601-3748
E-mail: arquitetura9@hotmail.com

TIPO DE OBRA: OBRA PÚBLICA
MODALIDADE: REFORMA E AMPLIAÇÃO
LOCAL: AV. AYRTON SENNA, LOTE 01, QUADRA 36
SETOR III - NOVO MUNDO - MT


PROPRIETÁRIO: CÂMARA MUNICIPAL DE NOVO MUNDO/MT
CNPJ: 01.623.513/0001-11

AUTOR DO PROJETO: FABIANA DE DAVID
ARQ^{TA} E URB^{PLA} - CAUI 444114-7

RESP. TÉCNICO:

ASSUNTO: CABEAMENTO INTERNET/ SOM/ HDMI
REDE ESTRUTURADA DE INTERNET

LOCALIZAÇÃO:

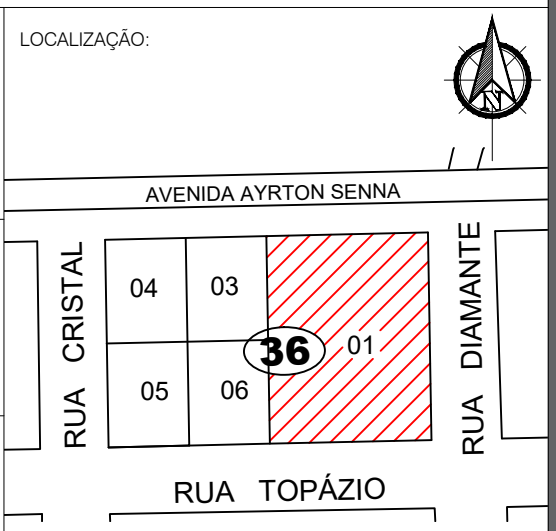

ÁREAS:	ÁREA TOTAL:	608,39 m ²	FOLHA Nº:	INTERNET ÚNICA
	AMPLIAÇÃO:	91,04 m ²		
	TERRENO:	1.574,97 m ²		
TAXA DE OCUPAÇÃO:	TAXA PERMEÁVEL:	ESCALA:	DATA:	DESENHO:
44,43%	55,57%	INDICADAS	OUTUBRO/ 2025	FABIANA
APROVAÇÃO:				

PROJETO INSTAL. REDE INTERNET